


Схема деления сельского поселения с. Манилы
на кварталы

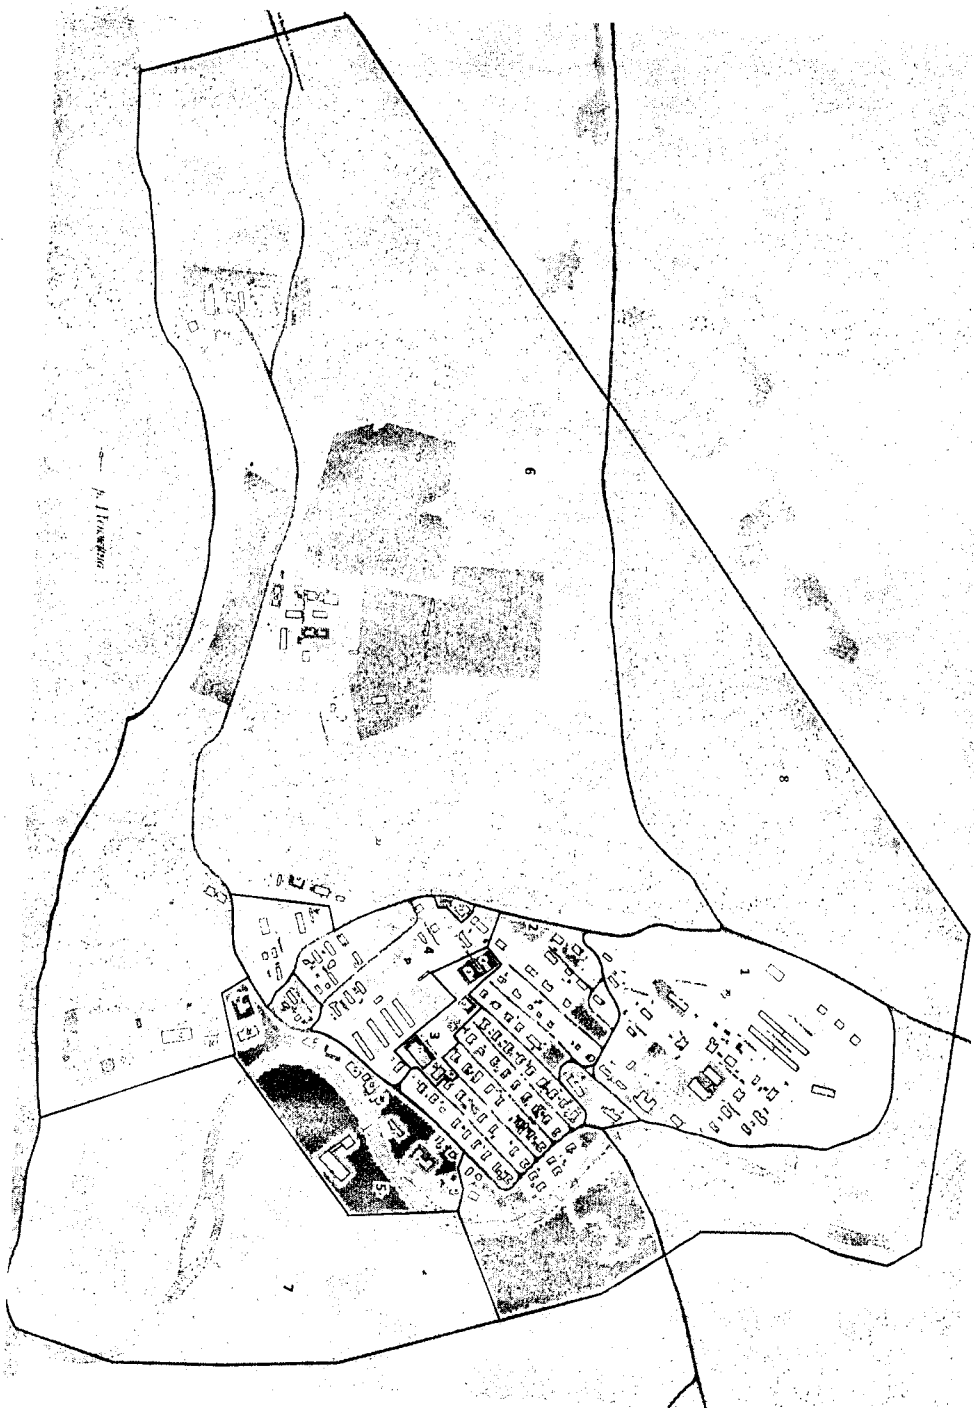

приложение 1
к постановлению Главы
администрации
« » 2016г.

Условные обозначения:

— границы кварталов
1 номер квартала
□ кварталы