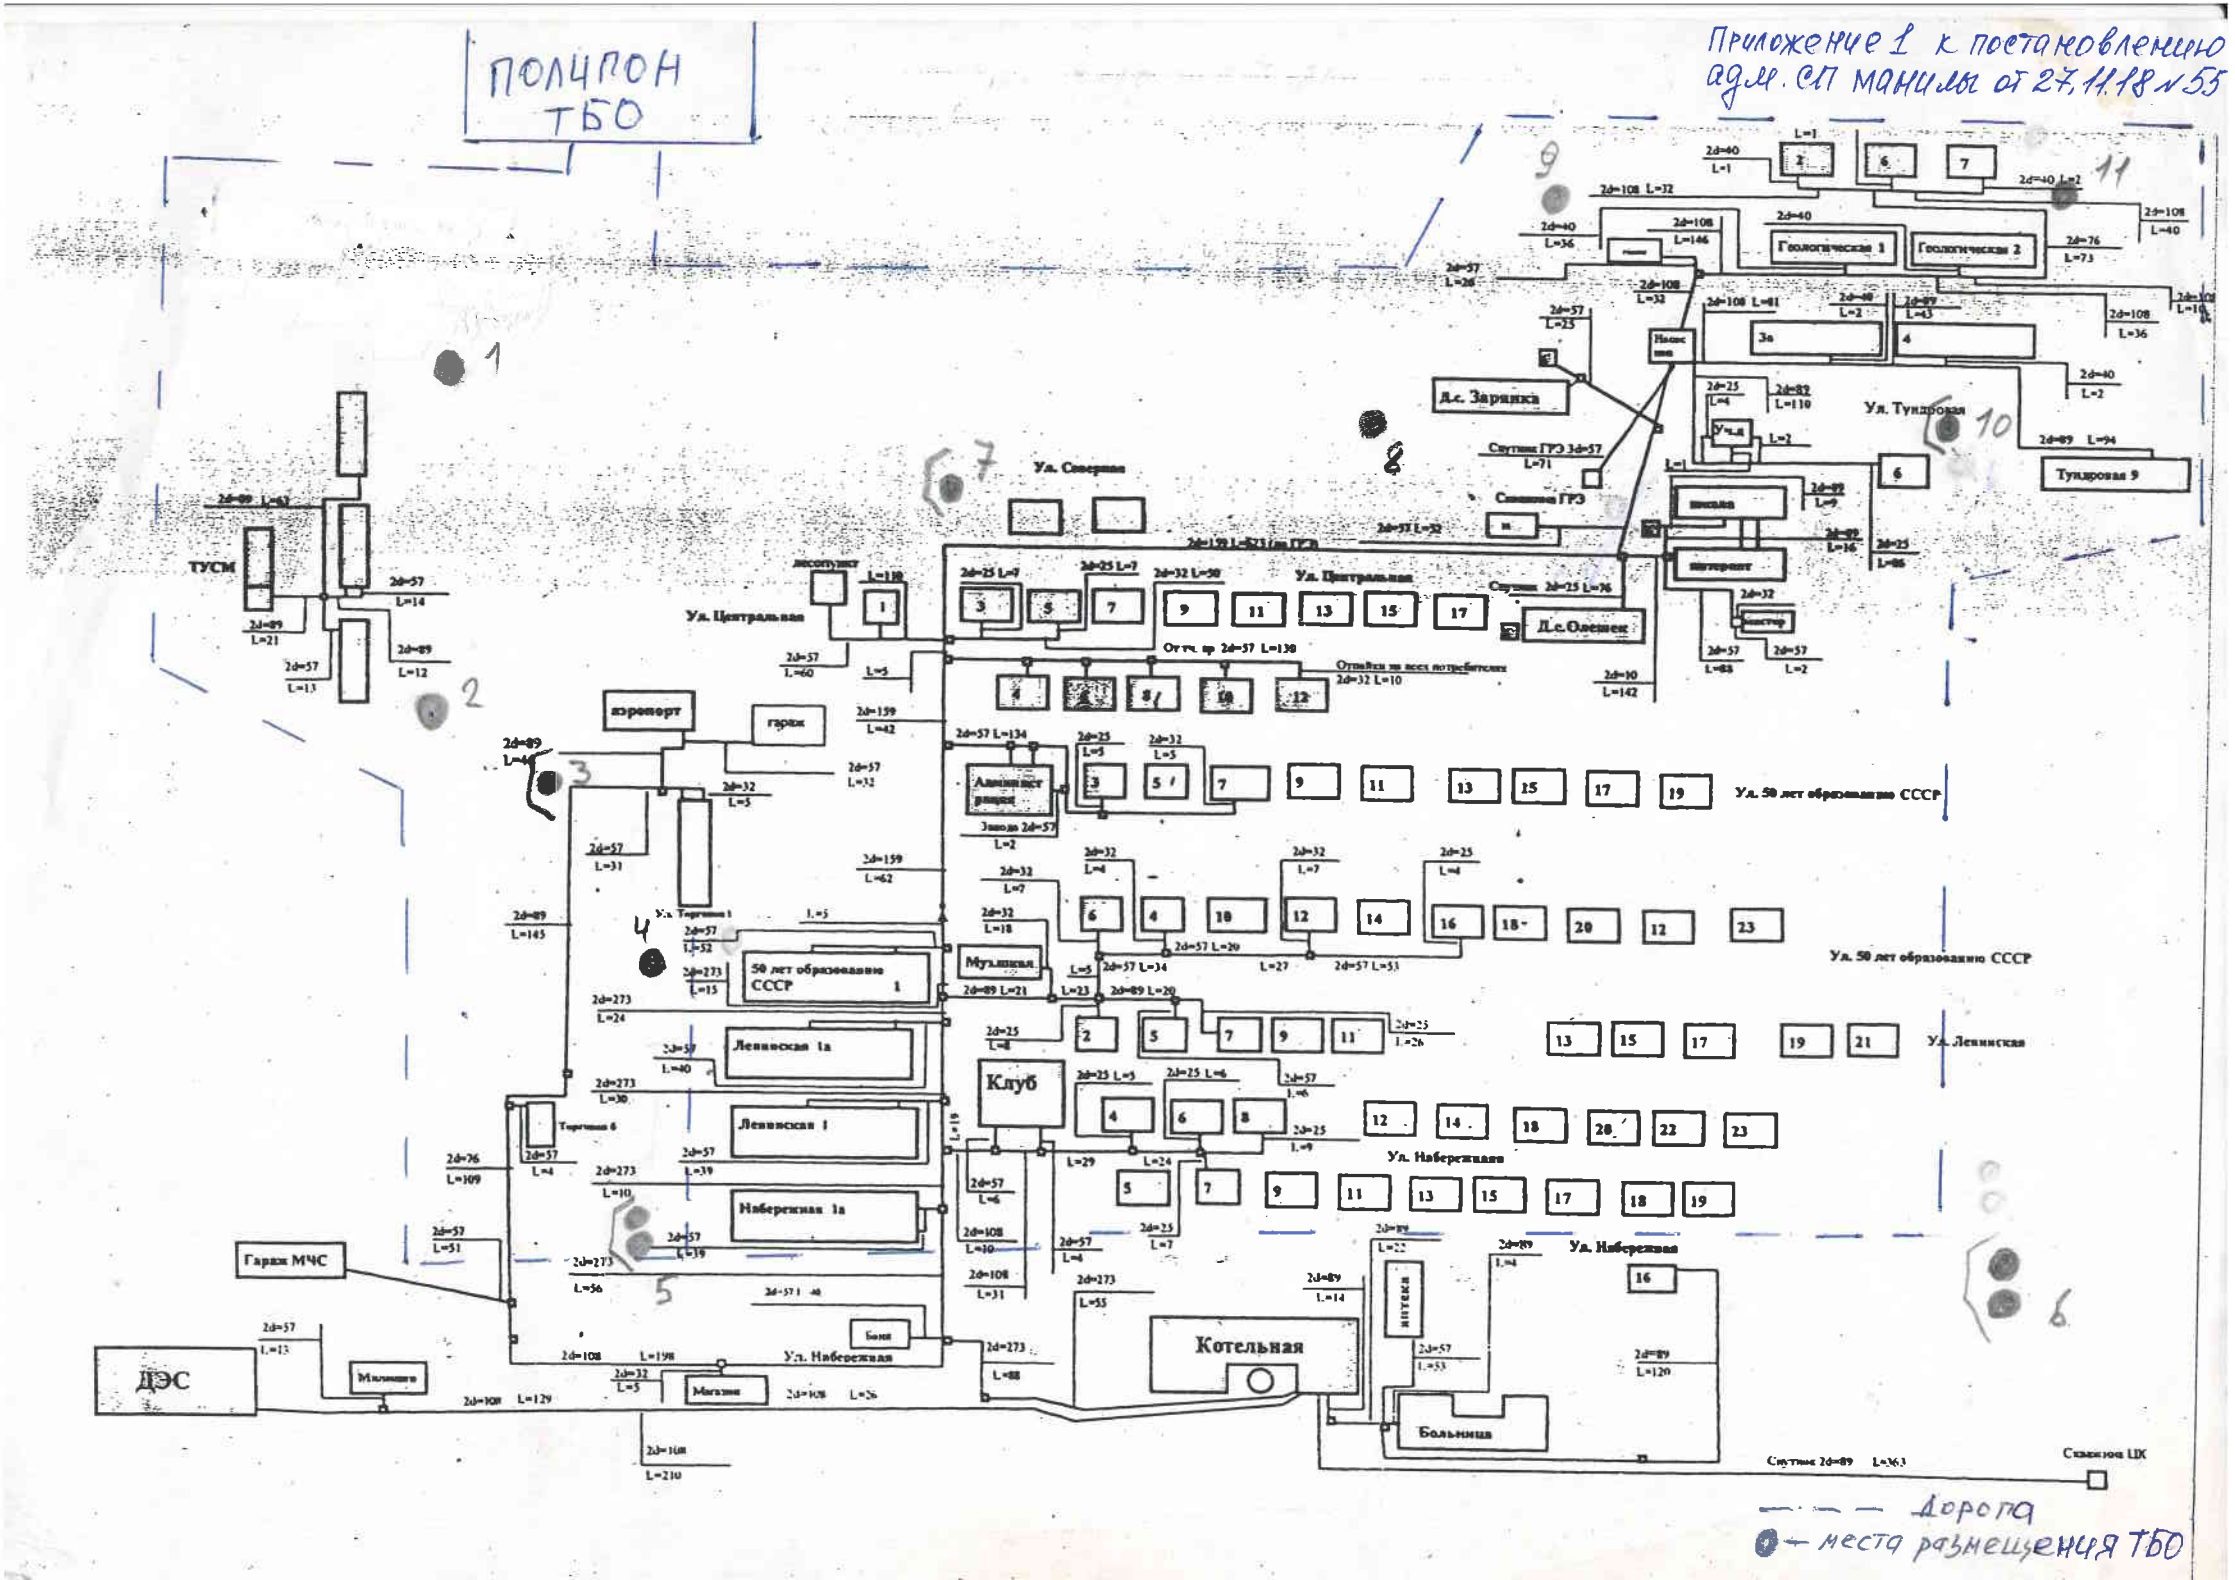Приложение 1 к постановлению адм. СП Манилы от 27.11.18 № 55